
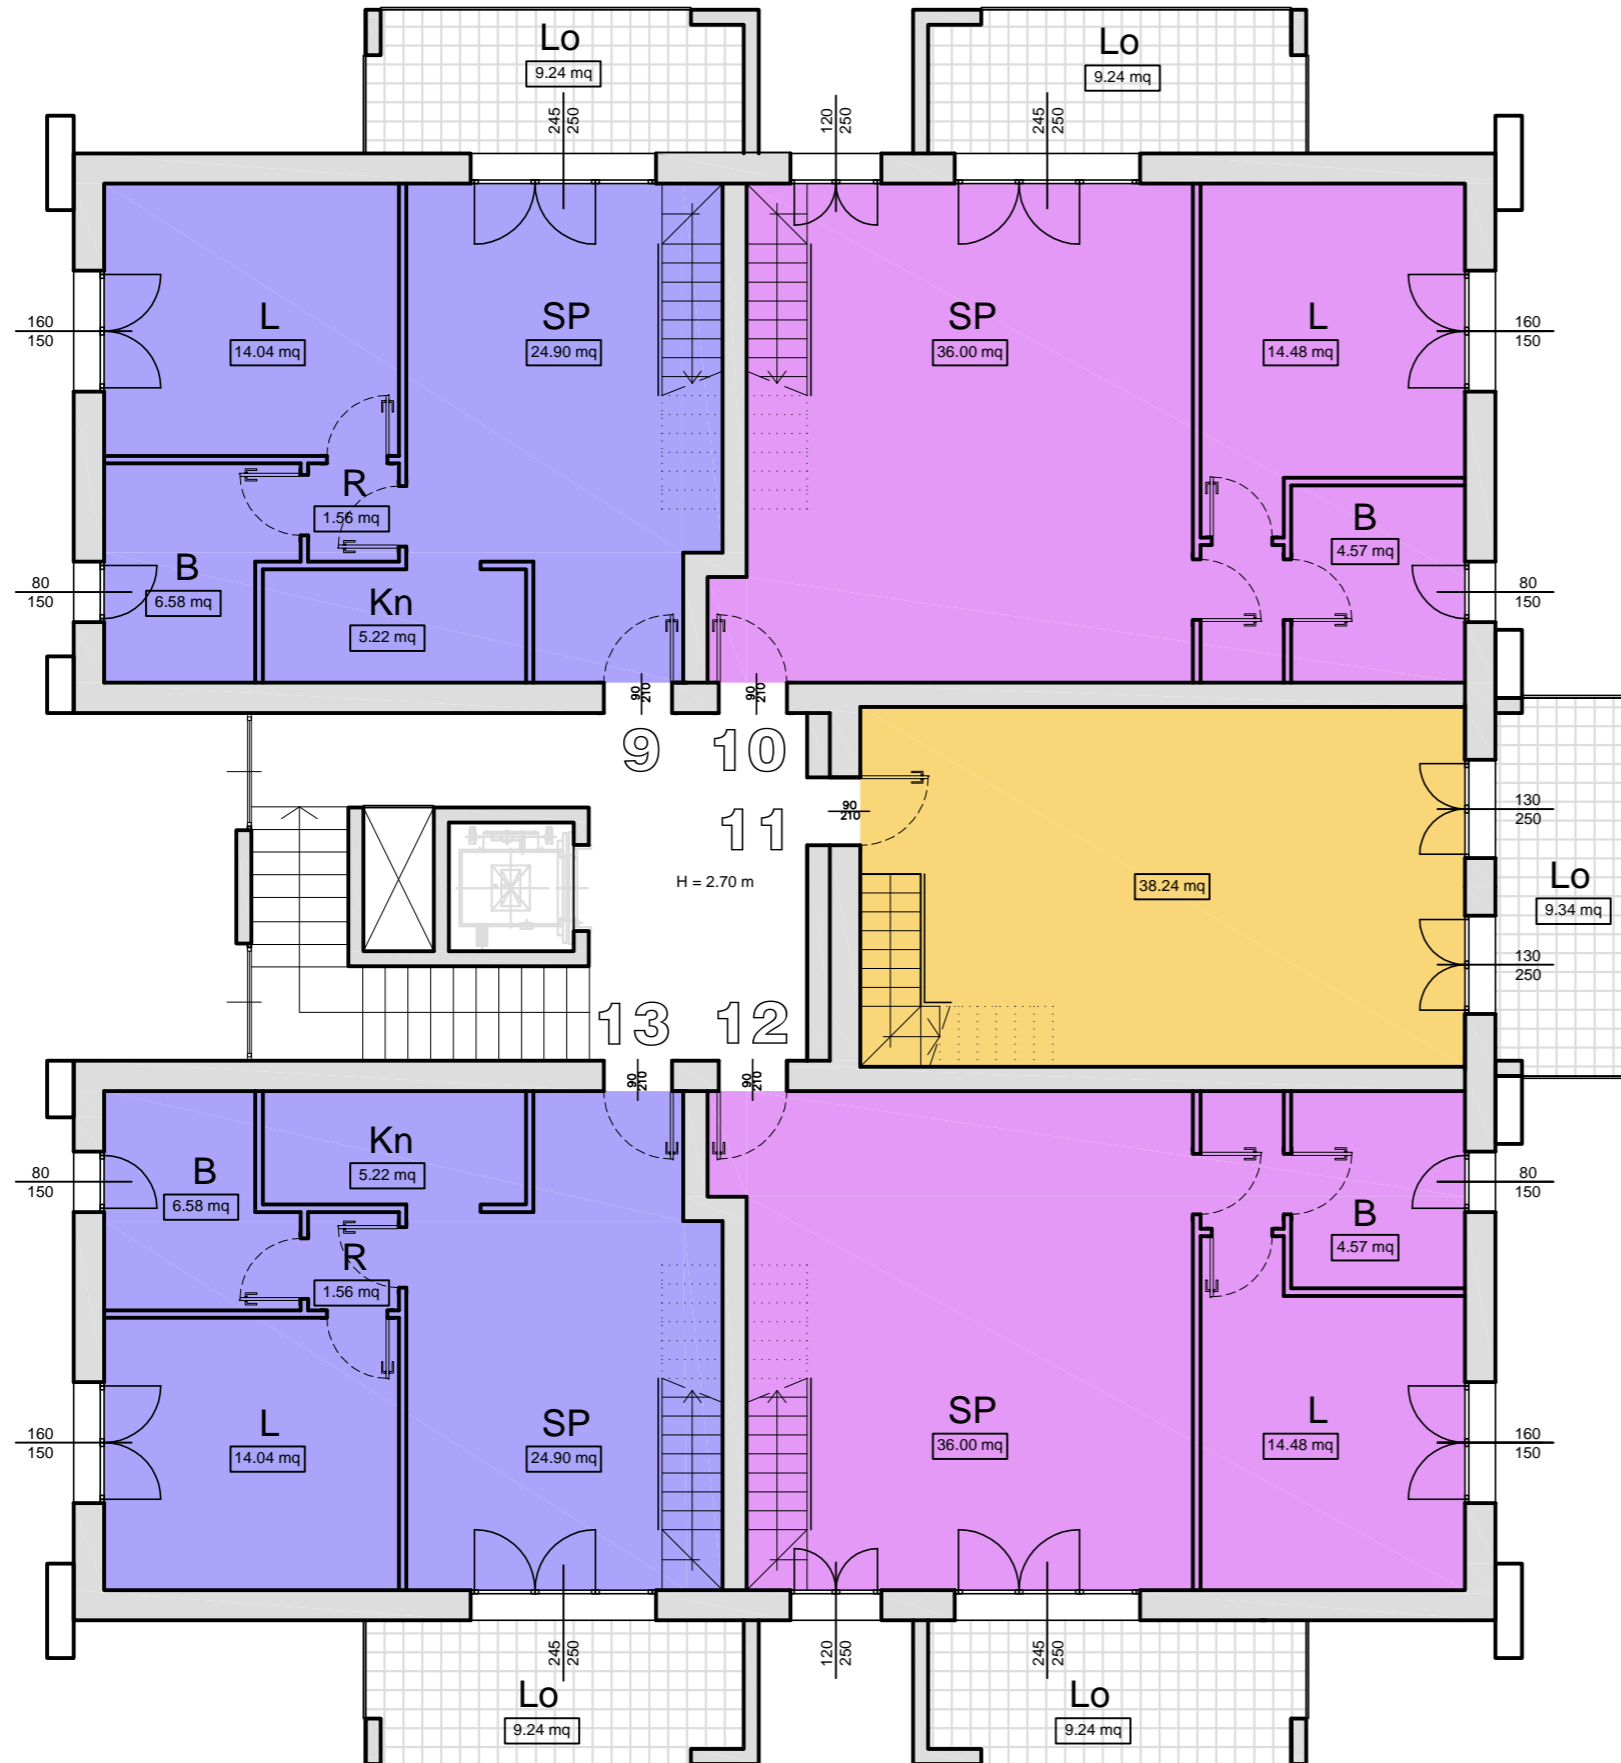


PIANTA PIANO QUARTO scala 1:100

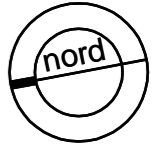

Superficie Commerciale mq			
ALLOGGIO 9	63,65	100 %	63,65
LOGGIA	9,88	50 %	4,94
SOTTOTETTO	50,24	50 %	25,12
BALCONE	14,43	50 %	7,21
TOTALE			100,92

Superficie Commerciale mq			
ALLOGGIO 10	73,39	100 %	73,39
LOGGIA	9,88	50 %	4,94
SOTTOTETTO	54,47	50 %	27,23
BALCONE	17,80	50 %	8,90
TOTALE			114,46

Superficie Commerciale mq			
ALLOGGIO 11	44,60	100 %	44,60
LOGGIA	9,50	50 %	4,75
SOTTOTETTO	44,80	50 %	22,40
BALCONE	17,80	50 %	8,90
TOTALE			76,50

Superficie Commerciale mq			
ALLOGGIO 12	63,65	100 %	63,65
LOGGIA	9,88	50 %	4,94
SOTTOTETTO	50,24	50 %	25,12
BALCONE	14,43	50 %	7,21
TOTALE			114,46

Superficie Commerciale mq			
ALLOGGIO 13	73,39	100 %	73,39
LOGGIA	9,88	50 %	4,94
SOTTOTETTO	54,47	50 %	27,23
BALCONE	17,80	50 %	8,90
TOTALE			100,92