

PROSPETTI
scala 1:200




PROSPETTO NORD



PROSPETTO EST



PROSPETTO SUD

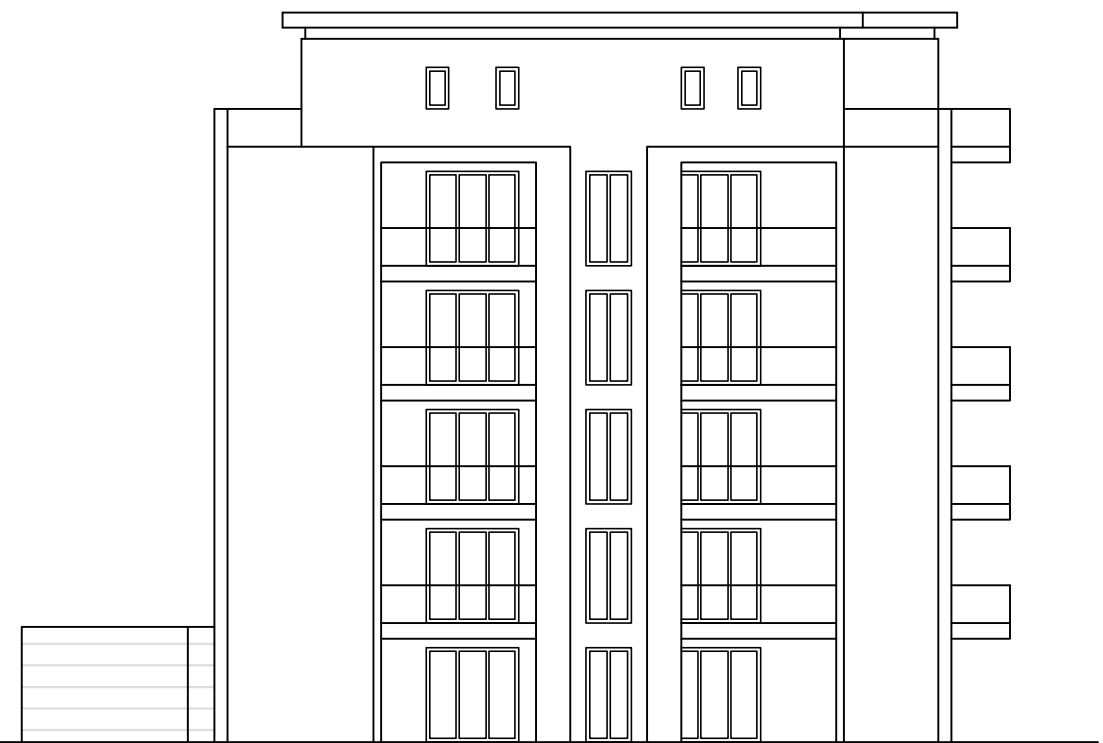

PROSPETTO OVEST