



le porte di accesso ai balconi e alle terrazze sono parzialmente oscurate con pannello cieco fino ad una altezza di cm 100 dal pavimento (al fine di non eccedere il rapporto illuminante di 1/10)

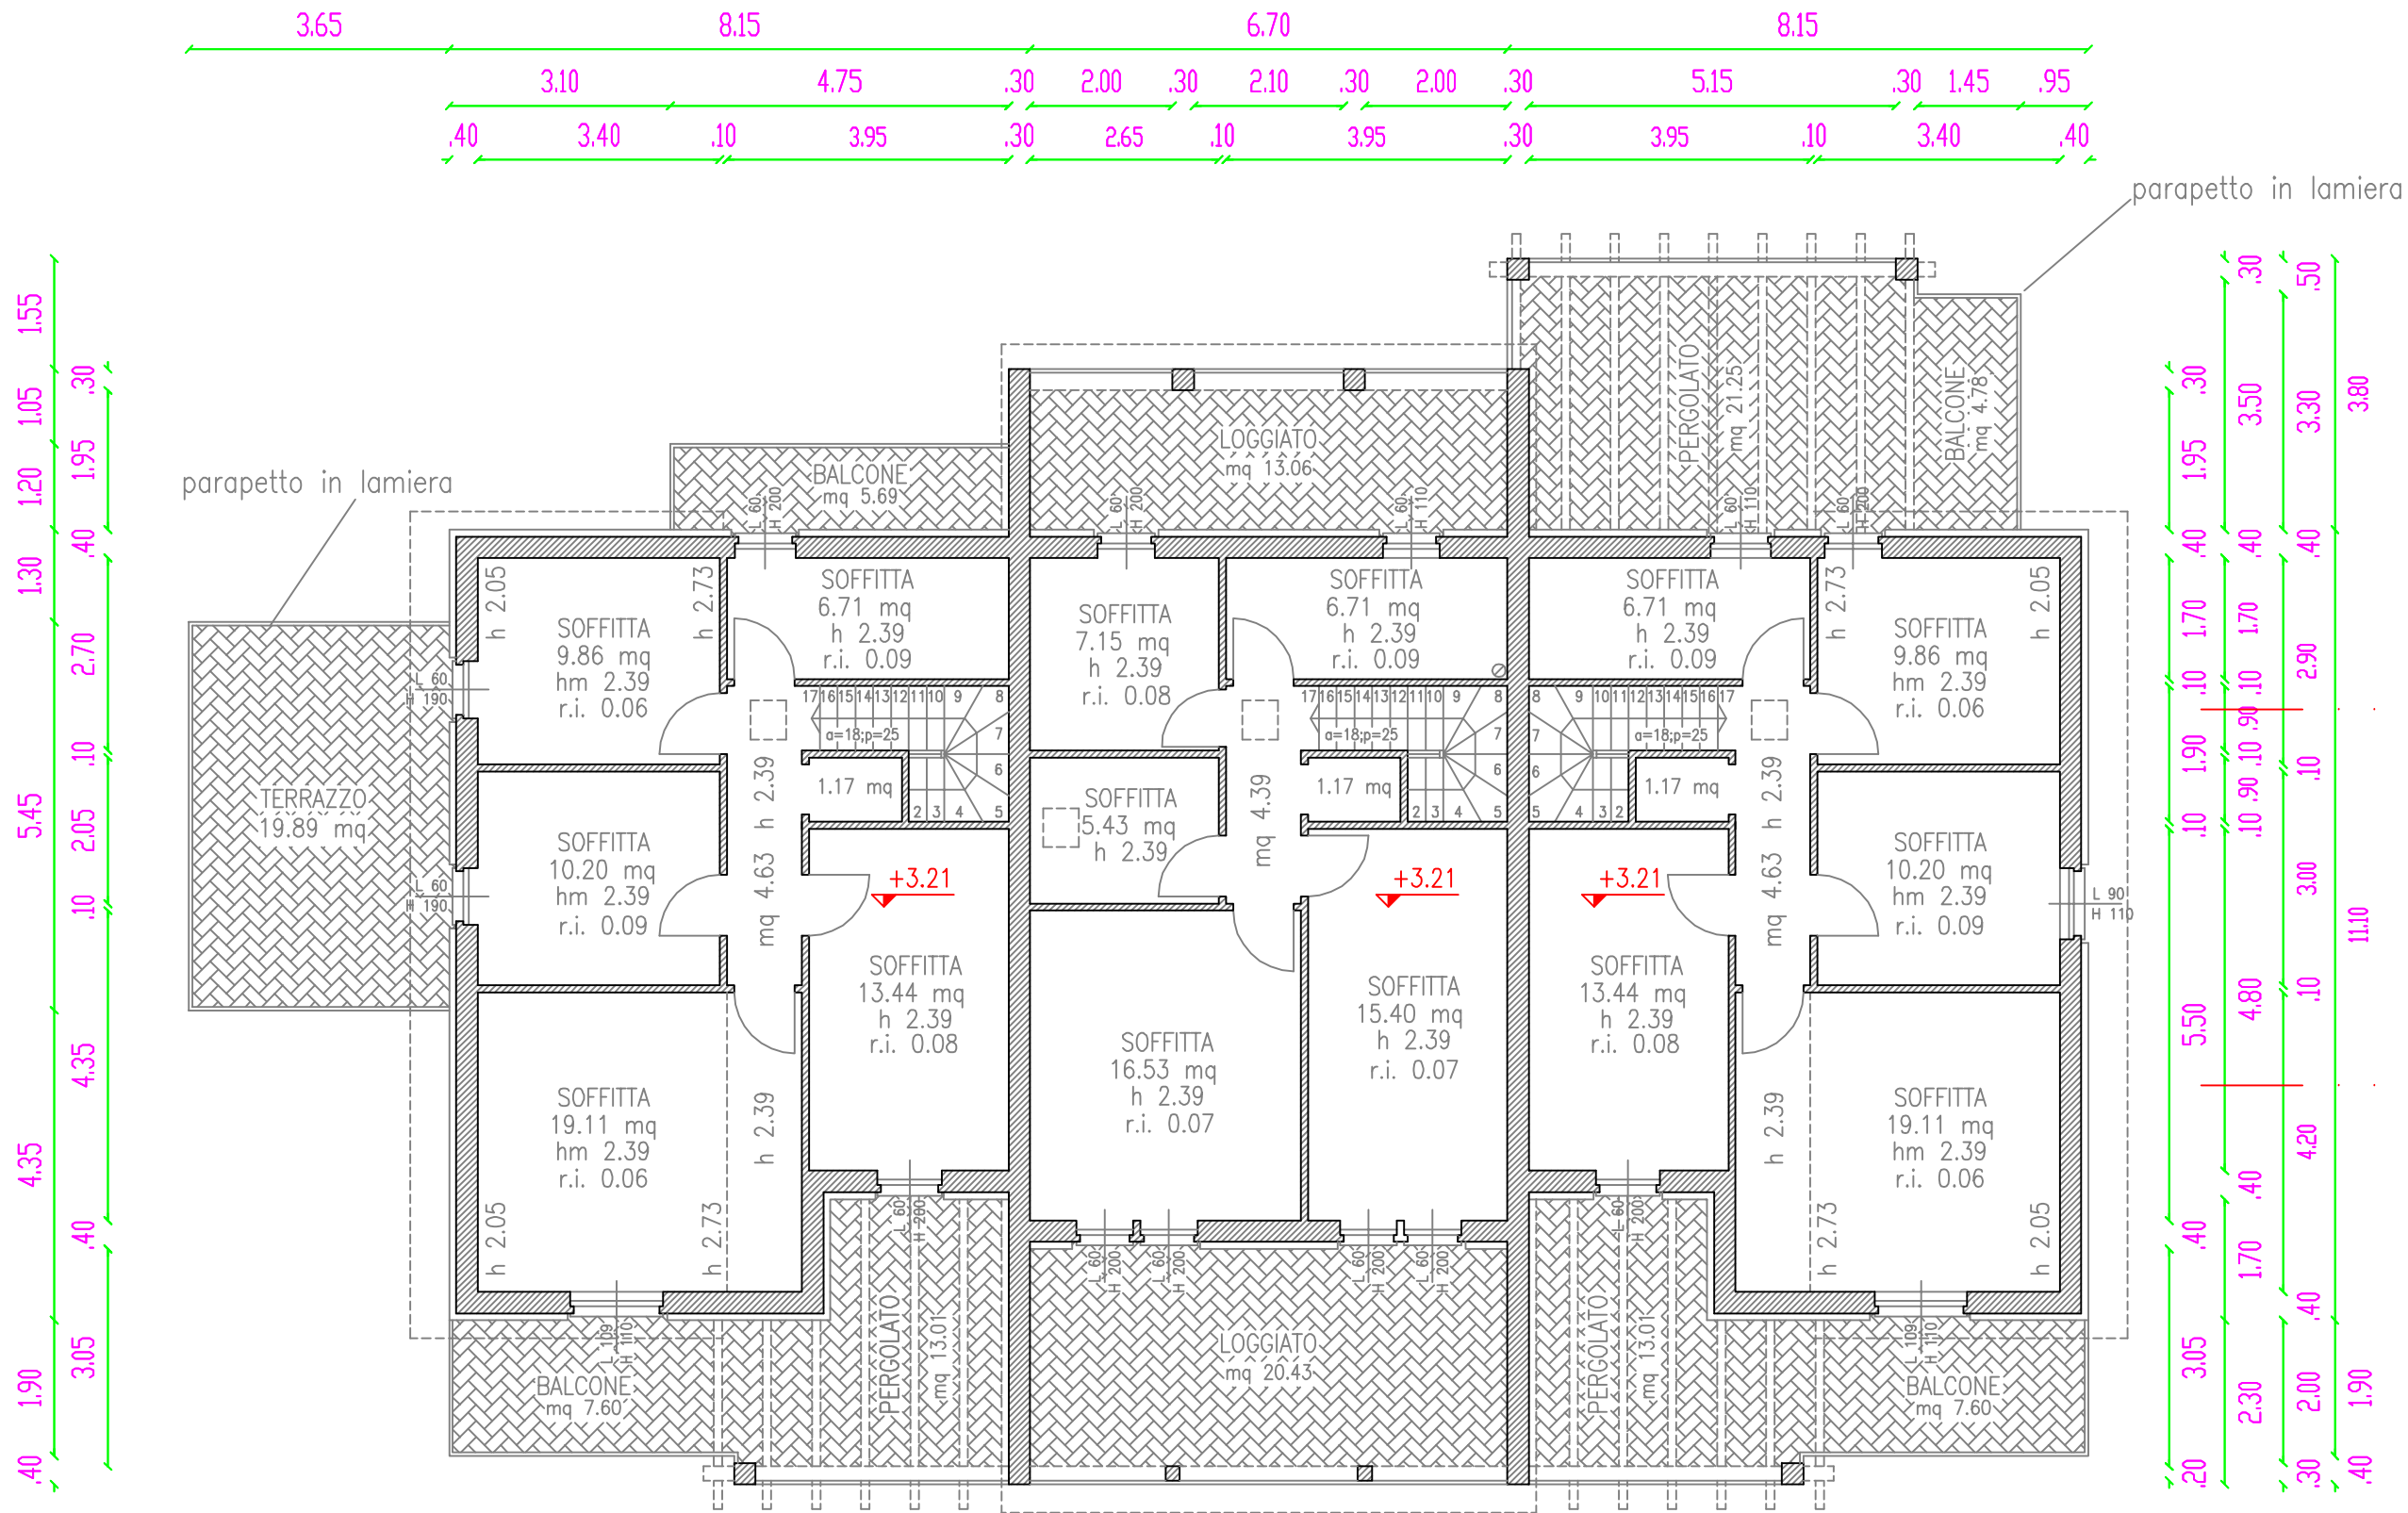

PIANO PRIMO

+3.16 quota pavimento balconi e loggiati

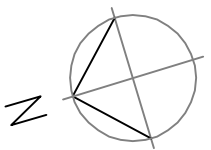